



ΕΦΗΜΕΡΙΣ ΤΗΣ ΚΥΒΕΡΝΗΣΕΩΣ

ΤΗΣ ΕΛΛΗΝΙΚΗΣ ΔΗΜΟΚΡΑΤΙΑΣ

ΤΕΥΧΟΣ ΤΕΤΑΡΤΟ **Αρ. Φύλλου 14**

17 Ιανουαρίου 2003

ΠΕΡΙΕΧΟΜΕΝΑ

ΑΠΟΦΑΣΕΙΣ

ΔΙΟΡΘΩΣΕΙΣ ΣΦΑΛΜΑΤΩΝ

ΑΠΟΦΑΣΕΙΣ

Αριθ. 4924 (1)

Έγκριση τοπικού ρυμοτομικού στη θέση Ψαθάκι του Δήμου Πρέβεζας Ν. Πρέβεζας για τον καθορισμό χώρου ανέγερσης κτιρίων ΤΕΙ Ηπείρου και καθορισμός όρων και περιορισμών δόμησης αυτών.

Ο ΓΕΝΙΚΟΣ ΓΡΑΜΜΑΤΕΑΣ ΠΕΡΙΦΕΡΕΙΑΣ ΗΠΕΙΡΟΥ

Έχοντας υπόψη:

1. Τις διατάξεις του Ν. 2503/97 (ΦΕΚ 107 Α) «Διοίκηση, οργάνωση, στελέχωση της Περιφέρειας........».

2. Τις διατάξεις του Ν. 1337/83 (ΦΕΚ 33 Α) και ειδικότερα το άρθρο 26 αυτού.

3. Τις διατάξεις του Ν. 1577/85.

4. Τις διατάξεις του Ν. 2831/2000 (ΦΕΚ 140 Α) και ειδικότερα το άρθρο 29 παράγ. 2δ αυτού όπως τροποποιήθηκε.

5. Τις διατάξεις του Ν. 3044/2002 (ΦΕΚ 197 Α) και ειδικότερα το άρθρο 10.

6. Την 20444/17.9.2001 Απόφαση Γενικού Γραμματέα Περιφέρειας Ηπείρου.

7. Το 5493/3.12.2002 έγγραφο του Τεχνολογικού Εκπαιδευτικού Ιδρύματος Ηπείρου, αποφασίζουμε:

1. Την έγκριση τοπικού ρυμοτομικού σχεδίου στην εκτός του εγκεκριμένου ρυμοτομικού σχεδίου περιοχή του Δήμου Πρέβεζας Ν. Πρέβεζας στην θέση Ψαθάκι, για τον καθορισμό χώρου ανέγερσης κτιρίων ΤΕΙ Ηπείρου (αίθουσες διδασκαλίας, γραφεία, γραμματείες των τμημάτων, βιβλιοθήκη, αίθουσα αμφιθεάτρου), όπως ο χώρος φαίνεται στο θεωρημένο αρμοδίως διάγραμμα κλίμακας 1:500 με στοιχεία Α1, Α2, Α3,...........Α40, Α41, Α42, Α43, Α44, Α1.

2. Οι όροι και περιορισμοί δόμησης του παραπάνω χώρου καθορίζονται ως εξής:

α. Συντελεστής δόμησης: 0,40

β. Μέγιστο επιτρεπόμενο ύψος των ανεγερθησόμενων κτιρίων: δέκα μέτρα (10,0 μ.)

Υπεράνω του μεγίστου επιτρεπομένου ύψους επιβάλλεται στέγη ύψους δύο και μισό μέτρων (2,5 μ.)

γ. Κάλυψη:30%

δ. Αποστάσεις από όρια: πέντε μέτρα (5,0 μ.)

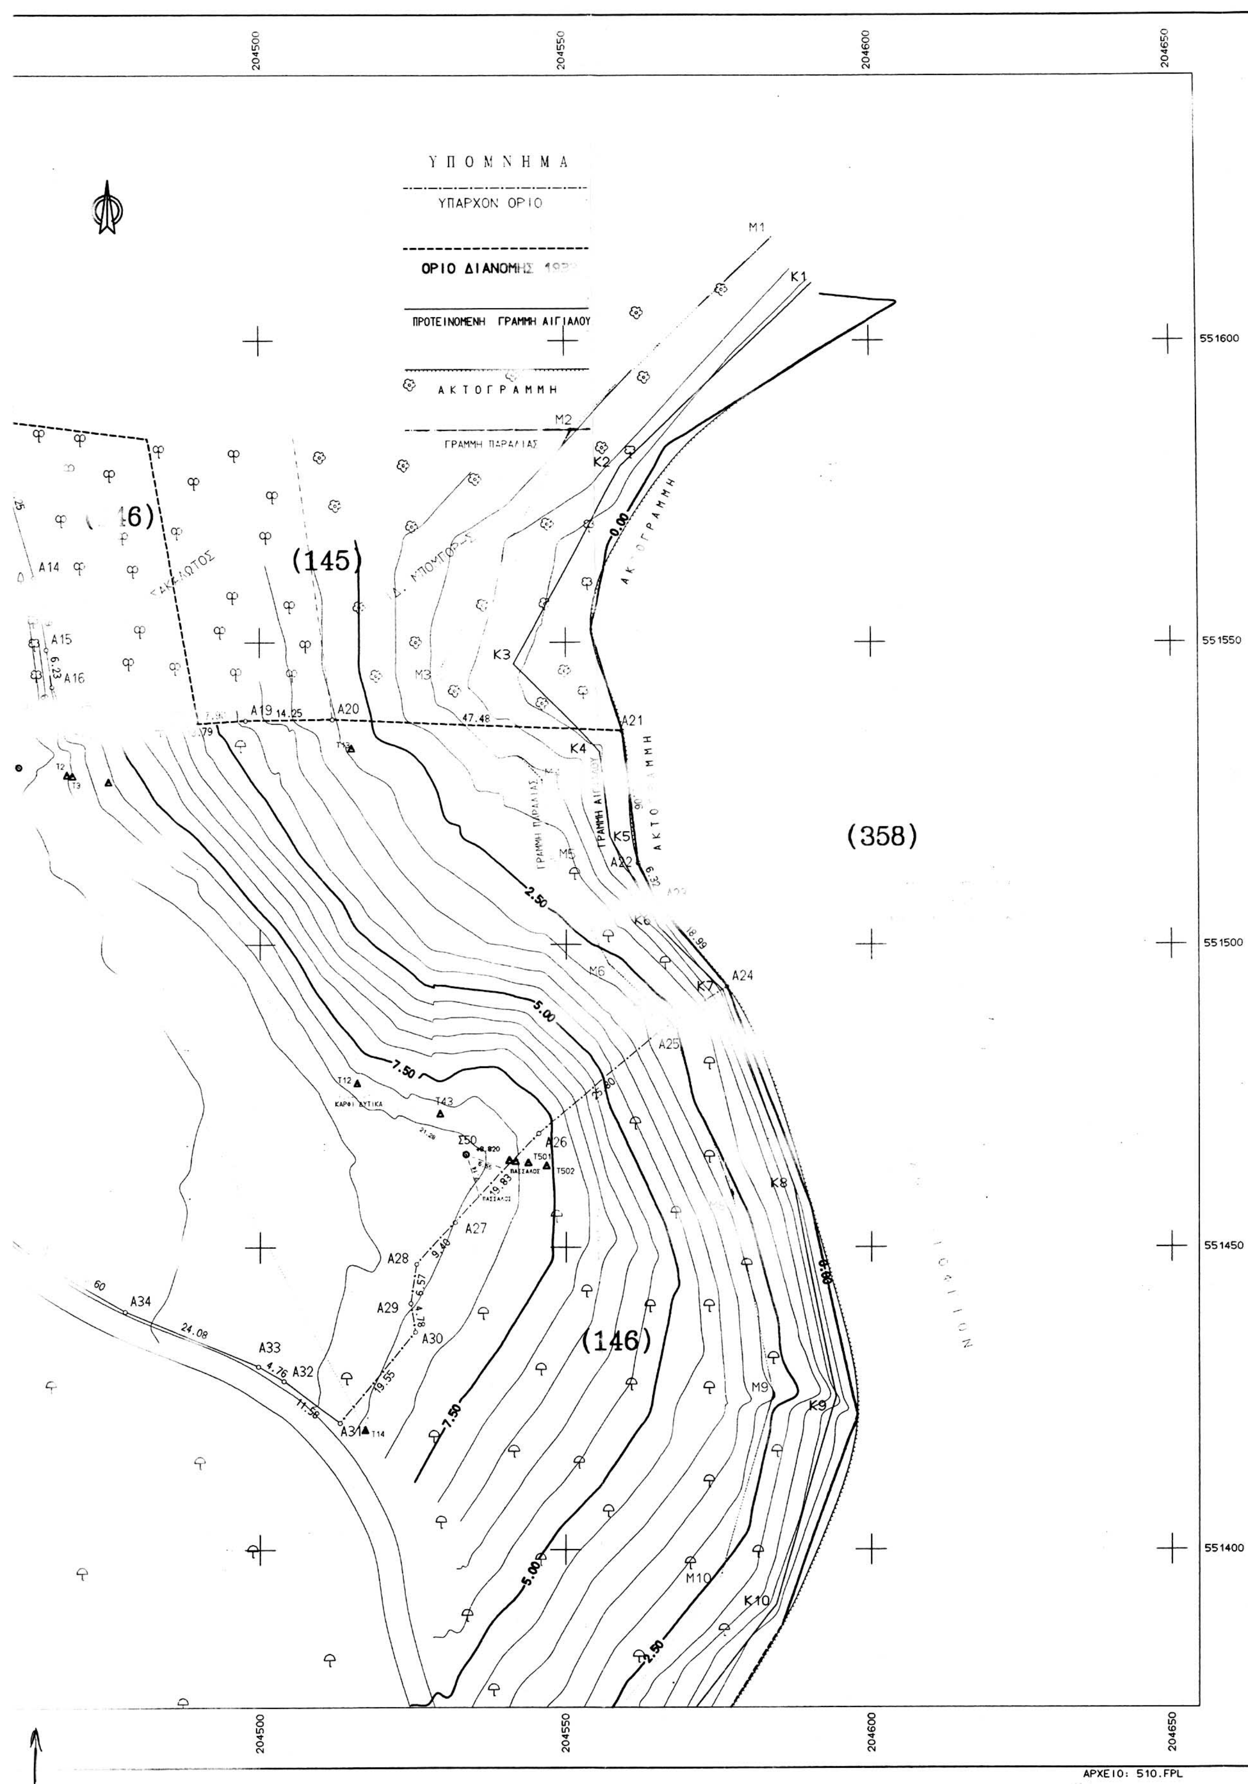
3. Με τις κανονιστικές διατάξεις της Απόφασης αυτής δεν προκαλείται δαπάνη σε βάρος του Δημοσίου ή Ο.Τ.Α., κατά τις διατάξεις του άρθρου 29Α του Ν. 2081/92.

Η απόφαση αυτή να δημοσιευθή στην Εφημερίδα της Κυβερνήσεως.

Ιωάννινα, 20 Δεκεμβρίου 2002

Ο Γενικός Γραμματέας Περιφέρειας
ΠΑΥΛΟΣ ΠΑΠΑΔΟΠΟΥΛΟΣ

204300
204350
204400
204450
(145)
ΙΔ. ΝΤΟΥΜΑΣ ΕΥΑΓΓΕΛΟΣ
ΙΔ. ΤΣΑΚΑΛΩΤΟΣ
Σ6
551600
551550
551500
551450
551400
(146)
(146)
(146)
A8
A9
A10
A11
A12
A13
A14
A7
A6
A5
A4
A3
A1
A43
A42
A40
A39
A38
A37
36.60
26.80
21.19
13.08
14.73
15.97
24.71
14.56
18.34
9.10
6.31
7.86
10.80
9.47
14.79
24.49
10.00
10.00
Σ1
Ε(146-1)=22.
ΠΡΟΣ ΦΑΘΑΚΙ
ΑΓΡΟΤΙΚΗ ΟΔΟΣ ΠΛ. 4Μ
Προς Πρέβεζα
."ΛΙΟΣΑ"


ΥΠΟΜΝΗΜΑ
ΥΠΑΡΧΟΝ ΟΡΙΟ
ΠΡΟΤΕΙΝΟΜΕΝΗ ΓΡΑΜΜΗ ΑΙΓΙΑΛΟΥ
ΑΚΤΟΓΡΑΜΜΗ
ΓΡΑΜΜΗ ΠΑΡΑΛΙΑΣ
(145)
(146)
(358)
ΑΚΤΟΓΡΑΜΜΗ
204500
204550
204600
204650
551600
551550
551500
551450
551400
ΑΡΧΕΙΟ: 510.FPL

ΣΥΝΤΕΤΑΓΜΕΝΕΣ ΟΡΙΩΝ

ΣΗΜΕΙΟ	X	Y	ΣΗΜΕΙΟ	X	Y	ΣΗΜΕΙΟ	X	Y
A1	204346.916	551499.641	A2	204347.483	551504.441	A3	204346.345	[illegible]
A4	204341.170	551527.533	A5	204338.856	551552.118	A6	204338.499	551565.125
A7	204344.167	551589.172	A8	204344.039	551605.146	A9	204330.066	551598.716
A10	204406.427	551593.871	A11	204427.358	551590.580	A12	204440.409	551589.700
A13	204454.901	551587.064	A14	204462.396	551560.861	A15	204454.400	551548.940
A16	204465.350	551542.780	A17	204467.709	551537.082	A18	204483.908	551536.258
A19	204497.671	551537.137	A20	204511.924	551537.350	A21	204559.363	[illegible]
A22	204561.911	551513.468	A23	204564.583	551507.739	A24	204576.660	[illegible]
A25	204565.201	551485.483	A26	204545.524	551468.794	A27	204532.181	551454.132
A28	204525.754	551447.272	A29	204524.779	551440.777	A30	204525.573	551436.059
A31	204513.096	551421.009	A32	204503.827	551427.948	A33	204499.725	551430.370
A34	204477.445	551439.512	A35	204463.059	551447.799	A36	204444.038	551463.232
A37	204432.887	551469.395	A38	204419.770	551476.228	A39	204411.193	551480.248
A40	204401.451	551484.901	A41	204384.027	551488.815	A42	204377.972	551490.598
A43	204369.352	551493.513	A44	204351.494	551497.676			

ΙΔ:1461			ΣΗΜΕΙΑ:44			ΕΜΒΑΔΟ:22977.25 μ²					
A1	A2	A3	A4	A5	A6	A7	A8	A9	A10	A11	A12
A13	A14	A15	A16	A17	A18	A19	A20	A21	A22	A23	A24
A25	A26	A27	A28	A29	A30	A31	A32	A33	A34	A35	A36
A37	A38	A39	A40	A41	A42	A43	A44				

ΙΔ:1461 ΜΗΚΗ ΠΛΕΥΡΩΝ

ΠΛΕΥΡΑ	ΜΗΚΟΣ	ΠΛΕΥΡΑ	ΜΗΚΟΣ	ΠΛΕΥΡΑ	ΜΗΚΟΣ
A1 - A2 :	4.83	A2 - A3 :	9.55	A3 - A4 :	14.56
A4 - A5 :	24.69	A5 - A6 :	13.01	A6 - A7 :	24.71
A7 - A8 :	15.97	A8 - A9 :	36.60	A9 - A10 :	26.80
A10 - A11 :	21.19	A11 - A12 :	13.08	A12 - A13 :	14.73
A13 - A14 :	27.25	A14 - A15 :	12.09	A15 - A16 :	6.23
A16 - A17 :	6.17	A17 - A18 :	16.22	A18 - A19 :	13.79
A19 - A20 :	14.25	A20 - A21 :	47.48	A21 - A22 :	22.06
A22 - A23 :	6.32	A23 - A24 :	18.99	A24 - A25 :	13.75
A25 - A26 :	25.80	A26 - A27 :	19.83	A27 - A28 :	9.40
A28 - A29 :	6.57	A29 - A30 :	4.78	A30 - A31 :	19.55
A31 - A32 :	11.58	A32 - A33 :	4.76	A33 - A34 :	24.08
A34 - A35 :	16.60	A35 - A36 :	24.49	A36 - A37 :	12.74
A37 - A38 :	14.79	A38 - A39 :	9.47	A39 - A40 :	10.80
A40 - A41 :	17.86	A41 - A42 :	6.31	A42 - A43 :	9.10
A43 - A44 :	18.34	A44 - A1 :	4.98		

ΕΜΒΑΔΟΝ ΤΜΗΜΑΤΟΣ ΚΛΗΡΟΤΕΜΑΧΙΟΥ Ε(146-1)=22.977,25 Μ2

Βασει των συντεταγμενων των κορυφων εχουμε:
α)Ε(146-1)=(Α1-Α2-Α3-Α4-Α5-Α6-Α7-Α8-Α9-Α10-Α11-Α12-Α13-Α14-Α15-Α16-Α17-Α18-Α19-Α20-Α21-Α22-Α23-Α24-Α25-Α26-Α27-Α28-Α29-Α30-Α31-Α32-Α33-Α34-Α35-Α36-Α37-Α38-Α39-Α40-Α41-Α42-Α43-Α44-Α1)=22.977,25 Μ2
[illegible] επει να αναφερθει οτι το ανωτερω Ε(146-1) ειναι τμημα [illegible] ροτεμαχιου (146) απο τον χαρτη "Αγια Τριας - Νεοχωριον" Πρεβεζης, Διανομη 1933. Το κληροτεμαχιο 146 φερεται να εχει εμβαδον 68750 μ2 και ηταν τοτε ιδιοκτησια του Μουστακη Χρηστου.
*Συστημα απεικονισης των συντεταγμενων : Μερκαρτορικη προβολη 3ο
Εγινε οδευση με αρχικη σταση το τριγωνομετρικο "Ταπια" και σημεια εξαρτησης τα τριγωνομετρικα "Λατομειο" και "Βασουλα".
Συντεταγμενες οδευσης:

"Ταπια" [illegible]		+204311.88	+549168.90	
"Λατομειο" [illegible]	:	+206756.85	+551142.19	
"Βασουλα" ΓΥΣ	:	+205429.75	+553415.17	
Σταση Σ17	:	+203192.43	+551048.14	
Σταση Σ14	:	+203286.61	+551066.19	+ 1.270
« Σ100		+204548.159	+551333.375	+ 1.316
« Σ50	:	+204533.971	+551465.33	+ 8.820
« Σ1	:	+204459.990	+511529.468	+ 10.021
« Σ6	:	+204352.401	+551614.904	+ 10.440

ΟΡΟΙ ΔΟΜΗΣΗΣ

Π.Δ.6 /17-[illegible]-79 ΦΕΚ 538Δ', τροπ. Π.Δ.24/31-5-85 ΦΕΚ 270Δ'
Παρεκλιση

Εμβαδον:4000 μ2
~~Προσωπο : 45 μ~~
~~Βαθος :50 μ~~
Καλυψη:10% 20%
Σ.Δ. :0.20 ....0.30
Υψος :7.50 μ + 1.20 μ (στεγη)
Οροφοι : 2
Αποστ. απο ορια : 15 μ
« « δρομο: Τριτευων Εθν. Δικτυο 30μ απο αξονα.

ΔΗΛΩΣΗ του ν. 651/77

Ο κατωθι υπογραφων δηλωνω οτι το ανωτερω οικοπεδο Ε(146-1) ειναι αρτιο και οικοδομησιμο.

Ο Δηλων

ΠΑΡΑΤΗΡΗΣΗ :

Η προτεινομενη Οριογραμμη Αιγιαλου ειναι:

Κ1	+ 204591.118	+ 551609.573
Κ2	+ 204559.233	+ 551579.138
Κ3	+ 204541.635	+ 551548.425
Κ4	+ 204555.714	+ 551531.932
Κ5	+ 204557.370	+ 551517.853
Κ6	+ 204565.238	+ 551502.946
Κ7	+ 204576.004	+ 551492.387
Κ8	+ 204587.598	+ 551460.088
Κ9	+ 204594.431	+ 551425.304
Κ10	+ 204584.700	+ 551390.935

ΜΕΛΕΤΗΤΙΚΟ ΓΡΑΦΕΙΟ
ΤΕΧΝΟΛΟΓΙΚΟ ΕΚΠΑΙΔΕΥΤΙΚΟ ΙΔΡΥΜΑ (ΤΕΙ) ΗΠΕΙΡΟΥ

ΣΚΟΥΦΑ 43 (Στοα Καλιακατσου) - ΑΡΤΑ
Τηλ. Fax. 0681 74075 - κιν. 0945654968

ΕΡΓΟΔΟΤΗΣ
ΤΕΙ

[illegible] σύμφωνα με το Π.Δ. 24/31-5-85 αρ. 1
10/12/02

ΕΡΓΟ

ΘΕΣΗ
"ΛΙΟΣΑ" , ΑΓ. ΤΡΙΑΣ -ΝΕΟΧΩΡΙΟΝ - Δ. ΠΡΕΒΕΖΗΣ
Διανομη 1933-"Αγια Τριας-Νεοχωριον" Πρεβεζης

ΘΕΜΑ ΣΧΕΔΙΟΥ
ΤΟΠΟΓΡΑΦΙΚΟ ΔΙΑΓΡΑΜΜΑ

ΑΡΙΘΜΟΣ ΣΧΕΔΙΟΥ

ΚΛΙΜΑΚΑ 1:500
ισοδιάσταση=.50

ΧΡΟΝΟΣ ΜΕΛΕΤΗΣ : ΟΚΤΩΒΡΙΟΣ 2002

ΥΠΟΓΡΑΦΗ	ΣΦΡΑΓΙΔΑ
ΠΕΡΙΦΕΡΕΙΑ ΗΠΕΙΡΟΥ ΓΕΝΙΚΗ ΔΙΕΥΘΥΝΣΗ ΠΕΡΙΦΕΡΕΙΑΣ Δ/ΝΣΗ ΠΕΡΙΒΑΛΛΟΝΤΟΣ & ΧΩΡΟΤΑΞΙΑΣ Συνοδεύει την αριθ. 4924/20-12-2002 Απόφαση Γ.Γ. Περιφέρειας Ηπείρου "Έγκριση τοπικού ρυμοτομικού στη θέση Ψαθάκι του Δήμου Πρέβεζας για τον καθορισμό χώρου ανέγερσης κτιρίων ΤΕΙ Ηπείρου και καθορισμός όρων και περιορισμών δόμησης αυτών." Ιωάννινα 20-12-2002 Μ.Ε.Γ.Γ. Η Δ/ντρια Β. Τζιάλλα	ΕΛΛΗΝΙΚΗ ΔΗΜΟΚΡΑΤΙΑ ΥΠ.Ε.Π.Θ. - Τ.Ε.Ι. ΗΠΕΙΡΟΥ ΤΕΧΝΙΚΗ ΥΠΗΡΕΣΙΑ Ο Προϊστάμενος Τ.Υ. ΤΕΙ ΗΠΕΙΡΟΥ ΚΩΣΤΑΣ ΚΑΡΑΚΩΣΤΑΣ ΠΕ ΠΟΛΙΤΙΚΩΝ ΜΗΧΑΝΙΚΩΝ ΤΕΙ ΗΠΕΙΡΟΥ

Αριθ. 5914 (2)

Έγκριση τοπικού ρυμοτομικού σχεδίου για τον καθορισμό χώρων ανέγερσης Ιατρείου και ΚΑΠΗ στην εκτός σχεδίου περιοχή Δ.Δ. Ανατολικού του Δήμου Χαλάστρας Νομού Θεσσαλονίκης.

Ο ΓΕΝΙΚΟΣ ΓΡΑΜΜΑΤΕΑΣ
ΠΕΡΙΦΕΡΕΙΑΣ ΚΕΝΤΡΙΚΗΣ ΜΑΚΕΔΟΝΙΑΣ

Έχοντας υπόψη:

1) Τις διατάξεις του άρθρου 114 του από 14.7.1999 Π.Δ/τος «Κώδικας βασικής πολεοδομικής νομοθεσίας» (ΦΕΚ 580Δ/99).

2) Τις διατάξεις του Ν. 1650/1986 (ΦΕΚ 160Α/86) «Για την προστασία του περιβάλλοντος» και ειδικότερα της παρ. 6 του άρθρου 4, όπως προστέθηκε με την παρ. 2 του άρθρου 6 του Ν. 2242/1994 (ΦΕΚ162Α).

3)Τις διατάξεις του Ν. 2503/1997, «Διοίκηση, Οργάνωση της Περιφέρειας, ρύθμιση θεμάτων για την Τοπική Αυτοδιοίκηση και άλλες διατάξεις», (ΦΕΚ 107Α/97).

4) Τις διατάξεις του άρθρου 10 παρ. 2. δ. του Ν. 3044/2002 (ΦΕΚ 197Δ/27.8.2002) «Μεταφορά Συντελεστή Δόμησης και ρυθμίσεις άλλων θεμάτων αρμοδιότητας Υ.ΠΕ.ΧΩ.ΔΕ.».

5) Τις διατάξεις του άρθρου 29Α του Ν. 1558/1985 «Κυβέρνηση και Κυβερνητικά Όργανα» (ΦΕΚ 137Α/85) που προστέθηκε με το άρθρο 27 του Ν. 2081/1992 (ΦΕΚ 154Α/92) και αντικαταστάθηκε με την παράγραφο 2α του άρθρου 1 του Ν. 2469/1997 (ΦΕΚ 38Α/97).

6) Τις διατάξεις του άρθρου 85Α του Ν.Δ. της 17.7.1923.

7) Την 169/2000 Απόφαση Δημοτικού Συμβουλίου Χαλάστρας.

8) Το 2036/10.9.2002 έγγραφο χρήσεων γης του Οργανισμού Θεσσαλονίκης.

9) Την από 8.6.2001 γνωμάτευση ΝΕΧΩΠ Ν.Α. Θεσσαλονίκης.

10) Την 44856/2504/22.6.1988 (ΦΕΚ 518Δ/20.7.88) Απόφαση Υπουργού ΠΕΧΩΔΕ με την οποία εγκρίθηκε το ΓΠΣ οικισμού Ανατολικού Ν. Θεσσαλονίκης.

11) Την 13η Συνεδρία/174η Πράξη/28.11.2002 με τη θετική γνωμοδότηση του Περιφερειακού ΣΧΟΠ Κεντρικής Μακεδονίας.

12) Το γεγονός ότι από τις κανονιστικές διατάξεις αυτής της Απόφασης δεν προκαλείται δαπάνη σε βάρος του κρατικού προϋπολογισμού και του οικείου Ο.Τ.Α., αποφασίζουμε:

Εγκρίνεται τοπικό ρυμοτομικό σχέδιο στην εκτός σχεδίου περιοχή Δ.Δ. Ανατολικού του Δήμου Χαλάστρας Νομού Θεσσσαλονίκης, για τον καθορισμό χώρων ανέγερσης Ιατρείου - ΚΑΠΗ και ορίζονται οι όροι και περιορισμοί δόμησης τους ως εξής:

1) Καθορίζεται ο χώρος με στοιχεία ΑΒΕΖΑ εμβαδού 2028,35 τ.μ. για την ανέγερση Ιατρείου και ο χώρος με στοιχεία ΒΓΔΕΒ εμβαδού 2040,55 τ.μ. για την ανέγερση ΚΑΠΗ. Δημιουργείται δρόμος πλάτους 10,00 μ. στη βόρεια και ανατολική πλευρά του χώρου με στοιχεία ΓΔΕΖ, όπως οι ρυθμίσεις αυτές φαίνονται στο πρωτότυπο χρωματισμένο διάγραμμα κλίμακας 1:1000, θεωρημένο από το Δ/ντη της ΔΙΠΕΧΩ Κ.Μ. που συνοδεύει την απόφαση.

2) Ορίζονται οι παρακάτω όροι και περιορισμοί δόμησης:

Μέγιστο ποσοστό κάλυψης: 40%

Μέγιστος συντελεστής δόμησης: 0,4

Μέγιστο ύψος κτιρίου: 7,50 μ. και σε περίπτωση κατασκευής στέγης το μέγιστο ύψος προσαυξάνεται κατά 1,50 μ..

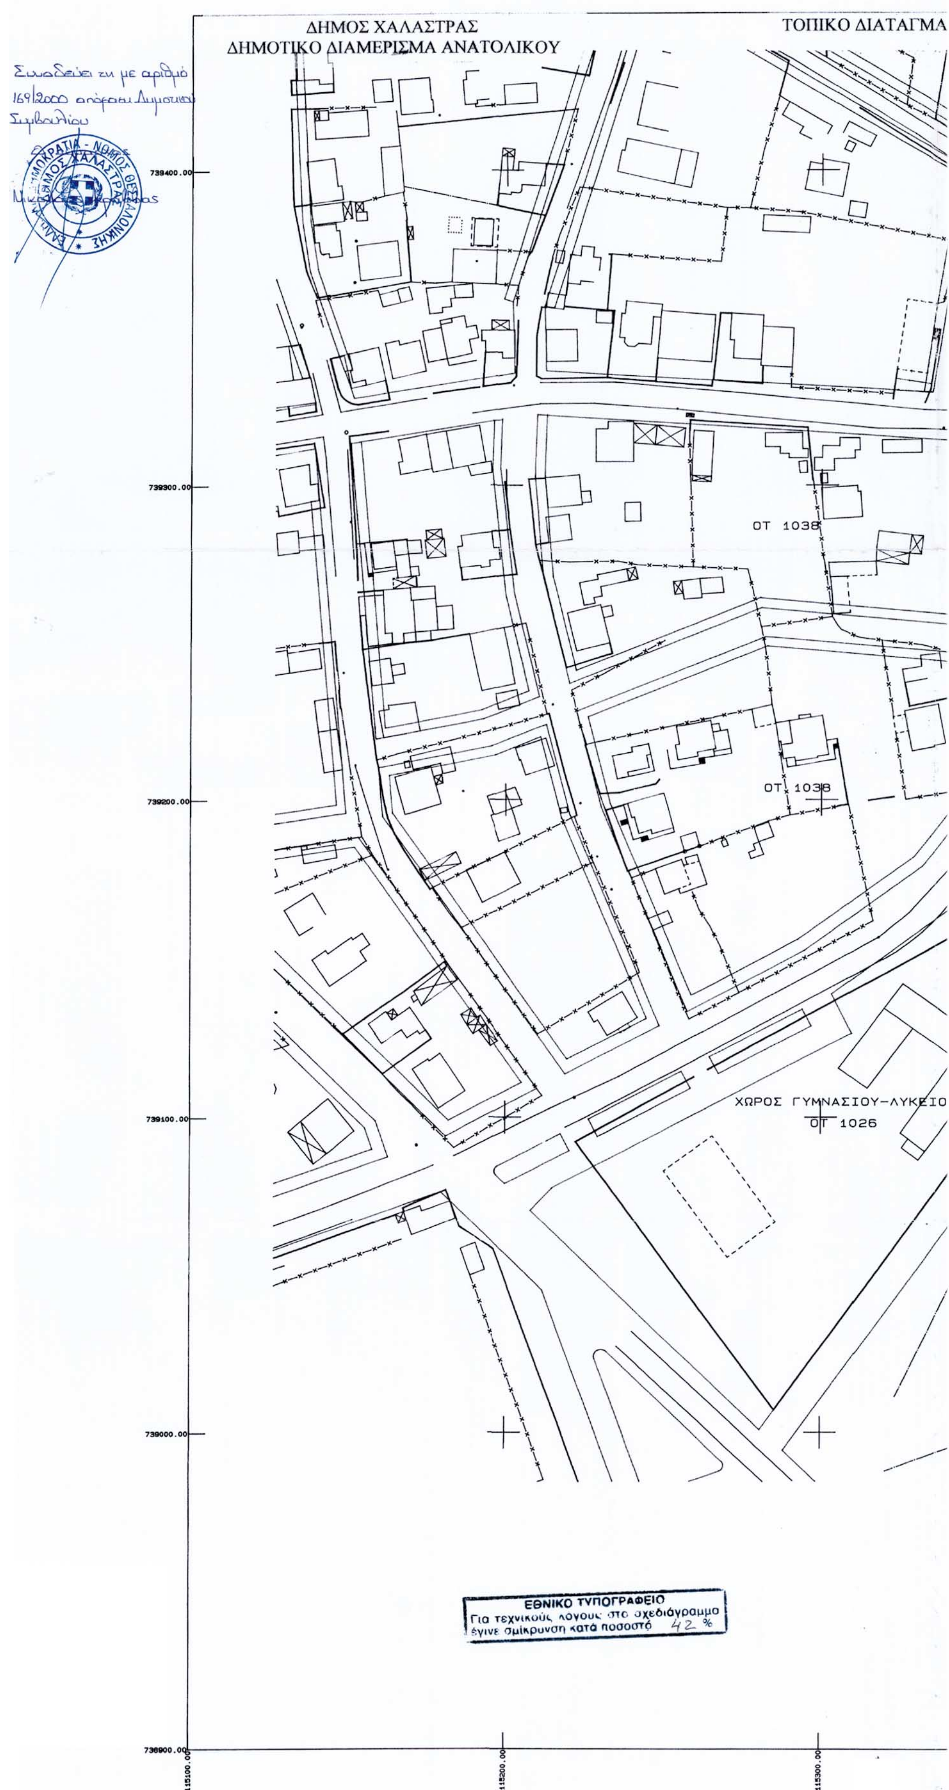
Ελάχιστες αποστάσεις των κτιρίων από τα όρια των χώρων: 5,00 μ.

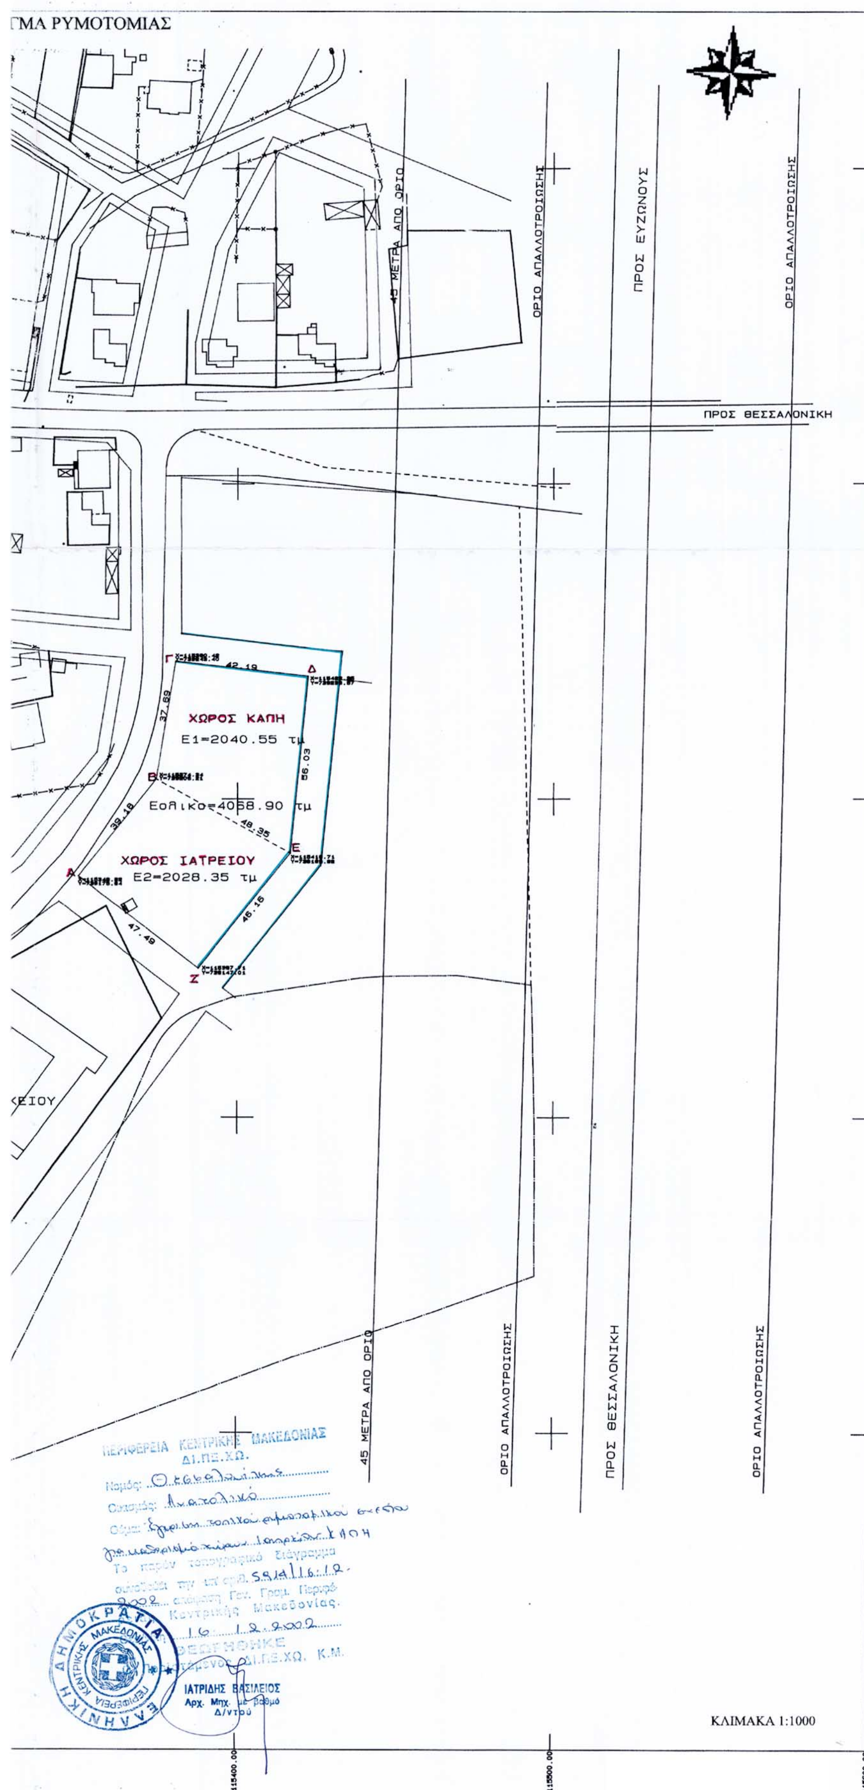
Η ισχύς της απόφασης αρχίζει από τη δημοσίευσή της στην Εφημερίδα της Κυβερνήσεως.

Η απόφαση αυτή και το διάγραμμα που τη συνοδεύει να δημοσιευθούν στην Εφημερίδα της Κυβερνήσεως.

Θεσσαλονίκη, 16 Δεκεμβρίου 2002

Ο Γενικός Γραμματέας Περιφέρειας
ΗΛΙΑΣ ΛΙΑΚΟΠΟΥΛΟΣ


ΔΗΜΟΣ ΧΑΛΑΣΤΡΑΣ
ΔΗΜΟΤΙΚΟ ΔΙΑΜΕΡΙΣΜΑ ΑΝΑΤΟΛΙΚΟΥ
ΤΟΠΙΚΟ ΔΙΑΤΑΓΜΑ
Συνοδεύει τη με αριθμό 169/2000 απόφαση Δημοτικού Συμβουλίου
ΕΛΛΗΝΙΚΗ ΔΗΜΟΚΡΑΤΙΑ - ΝΟΜΟΣ ΘΕΣΣΑΛΟΝΙΚΗΣ
ΔΗΜΟΣ ΧΑΛΑΣΤΡΑΣ
739400.00
739300.00
739200.00
739100.00
739000.00
738900.00
115100.00
115200.00
115300.00
ΟΤ 1038
ΟΤ 1038
ΧΩΡΟΣ ΓΥΜΝΑΣΙΟΥ-ΛΥΚΕΙΟ
ΟΤ 1026
ΕΘΝΙΚΟ ΤΥΠΟΓΡΑΦΕΙΟ
Για τεχνικούς λόγους στο σχεδιάγραμμα
έγινε σμίκρυνση κατά ποσοστό 42 %


ΓΜΑ ΡΥΜΟΤΟΜΙΑΣ
45 ΜΕΤΡΑ ΑΠΟ ΟΡΙΟ
ΟΡΙΟ ΑΠΑΛΛΟΤΡΙΩΣΗΣ
ΠΡΟΣ ΕΥΖΩΝΟΥΣ
ΟΡΙΟ ΑΠΑΛΛΟΤΡΙΩΣΗΣ
ΠΡΟΣ ΘΕΣΣΑΛΟΝΙΚΗ
Γ
42.19
Δ
37.69
ΧΩΡΟΣ ΚΑΠΗ
Ε1=2040.55 τμ
56.03
Β
Εολικο=4068.90 τμ
48.35
39.18
Ε
ΧΩΡΟΣ ΙΑΤΡΕΙΟΥ
Ε2=2028.35 τμ
Α
46.16
47.49
Ζ
ΕΙΟΥ
45 ΜΕΤΡΑ ΑΠΟ ΟΡΙΟ
ΟΡΙΟ ΑΠΑΛΛΟΤΡΙΩΣΗΣ
ΠΡΟΣ ΘΕΣΣΑΛΟΝΙΚΗ
ΟΡΙΟ ΑΠΑΛΛΟΤΡΙΩΣΗΣ
ΠΕΡΙΦΕΡΕΙΑ ΚΕΝΤΡΙΚΗΣ ΜΑΚΕΔΟΝΙΑΣ
ΔΙ.ΠΕ.ΧΩ.
Νομός: Θεσσαλονίκης
Οικισμός: Ανατολικό
Θέμα: Έγκριση τοπικού ρυμοτομικού σχεδίου για καθορισμό χώρων Ιατρείου και ΚΑΠΗ
Το παρόν τοπογραφικό διάγραμμα συνοδεύει την υπ' αριθ. 5914/16.12.2002 απόφαση Γεν. Γραμ. Περιφέρειας Κεντρικής Μακεδονίας.
16.12.2002
ΘΕΩΡΗΘΗΚΕ
Προϊστάμενος ΔΙ.ΠΕ.ΧΩ. Κ.Μ.
ΕΛΛΗΝΙΚΗ ΔΗΜΟΚΡΑΤΙΑ
ΠΕΡΙΦΕΡΕΙΑ ΚΕΝΤΡΙΚΗΣ ΜΑΚΕΔΟΝΙΑΣ
ΙΑΤΡΙΔΗΣ ΒΑΣΙΛΕΙΟΣ
Αρχ. Μηχ. με βαθμό Δ/ντού
ΚΛΙΜΑΚΑ 1:1000
115400.00
115500.00
115600.00

ΔΙΟΡΘΩΣΕΙΣ ΣΦΑΛΜΑΤΩΝ

(3)

Στο ΦΕΚ 955/31.12.1991 που δημοσιεύθηκε η 8765/14.11.1991 απόφαση του Νομάρχη Χαλκιδικής περί καθορισμού ορίων αιγιαλού, παραλίας στη θέση «Κλεισούρι» Ιερισσού Χαλκιδικής εκ παραδρομής δεν δημοσιεύθηκε το περιεχόμενο της από 7.6.1990 έκθεση της Επιτροπής καθορισμού ορίων αιγιαλού παραλίας, το οποίο παρατίθεται κατωτέρω:

ΕΚΘΕΣΗ

Επιτροπής καθορισμού των οριογραμμών αιγιαλού - παραλίας και θέσεων αμμοληψίας και παλαιού αιγιαλού σύμφωνα με την 0208/181/26.4.1982 κοινή απόφαση των Υπουργών Προεδρίας και Κυβερνήσεως και Οικονομικών, καθοριμός για πρώτη φορά των ορίων αιγιαλού κ.λ.π. στη θέση «Κλεισούρι» Ιερισσού προ της ιδιοκτησίας Γιορέ Λεωνίδα.

Πολύγυρος 7.6.1990 οι υπογράφοντες

1. Νίκη Γεωργάκα, Οικ. Έφορος, ως Πρόεδρος
2. Παύλος Ανδρόνικος, ΔΤΥ Ν. Χαλ/κής, ως μέλος
3. Γεώργιος Χατζηγεωργίου, Λιμενάρχης, ως μέλος,

που αποτελούν την επιτροπή καθορισμού των ορίων αιγιαλού παραλίας και παλαιού αιγιαλού σύμφωνα με το άρθρο 74 του Π.Δ. 636/1977 και της 5812/1984 απόφασης του Νομάρχη Χαλκιδικής (άρθρο 63 παρ. 1 του Π.Δ. 636/1997), μετά από αυτοψία στην παραπάνω περιοχή στις 7.6.1990 ύστερα από την 2883/29.5.1990 πρόσκληση του Προέδρου, αφού λάβαμε υπόψη:

1. Την από 14.5.1990 αίτηση του Γιορέ Λεωνίδα με την οποία ζητείται ο καθορισμός των ορίων του αιγιαλού - παραλίας κ.λ.π. στην περιοχή αυτή.
2. Το τοπογραφικό - υψομετρικό διάγραμμα που συντάχθηκε τον Μάϊο του 1990 από τον Νικηφόρο Χαραλαμπίδη σε 1 πινακίδα με κλίμακα 1:500, ελέχθηκε στις 7.6.1990 από τον υπάλληλο της Δ.Τ.Υ. Ν. Χαλκιδικής Ευκλείδη Καρανάσιο Πολ. Υπομ. ΔΕ και θεωρήθηκε στις 7.6.1990 από τον Προϊστάμενο της Δ.Τ.Υ. Ν. Χαλκιδικής όπως ορίζει το άρθρο 20 του Ν. 719/1977.
3. Τις Δ/ξεις του Α.Ν. 2344/1940 όπως τροποποιήθηκε και συμπληρώθηκε μεταγενέστερα και τη σχετική Δικαστική και Διοικητική Νομολογία.
4. Την αντίληψη που σχηματίστηκε από την επί τόπου αυτοψία για το πλάτος της βρεχόμενης ζώνης της ξηράς και άλλων συναφών στοιχείων, δηλ. την μορφολογία της περιοχής την κατάσταση της ακτής και του θαλασσίου χώρου, τις καιρικές συνθήκες που επικρατούν στην περιοχή αυτή, αποφασίζει:

1. Καθορίζει στο παραπάνω Τοπογραφικό Διάγραμμα:

α. Την οριογραμμή του αιγιαλού με κόκκινη συνεχή Πολυγωνική γραμμή 1, 2, 3, ... 14 της οποίας οι κορυφές εξασφαλίζονται από το Κρατικό Δίκτυο (συντεταγμένα).

β. Την οριογραμμή της παραλίας με κίτρινη συνεχή Πολυγωνική γραμμή 1΄, 2΄, 3΄, ... 14΄ της οποίας οι κορυφές εξασφαλίζονται από το Κρατικό Δίκτυο.

2. Αποφαίνεται οτί δεν υπάρχει παλαιός αιγιαλός.

3. Καθορίζεται ζώνη παραλίας 100 μ. επειδή δεν εξυπηρετούνται οι σκοποί της παρ. 1 του άρθρου 7 του Α.Ν. 2344/1940.

Η Επιτροπή
Η Πρόεδρος
ΝΙΚΗ ΓΕΩΡΓΑΚΑ
Τα Μέλη
ΓΕΩΡΓΙΟΣ ΧΑΤΖΗΓΕΩΡΓΙΟΥ ΠΑΥΛΟΣ ΑΝΔΡΟΝΙΚΟΣ

(Από το Υπ. Οικον. και Οικονομικών)

ΑΠΟ ΤΟ ΕΘΝΙΚΟ ΤΥΠΟΓΡΑΦΕΙΟ